



Comune di Rapone

(Provincia di Potenza)

SETTORE TECNICO

AFFIDAMENTO IN CONCESSIONE DEL SERVIZIO DI GESTIONE DELLA “CASA DI RIPOSO PER ANZIANI” DI RAPONE




Tav. 08


GRAFICI :

Piante con layout arredi tipo

Pianta piano seminterrato

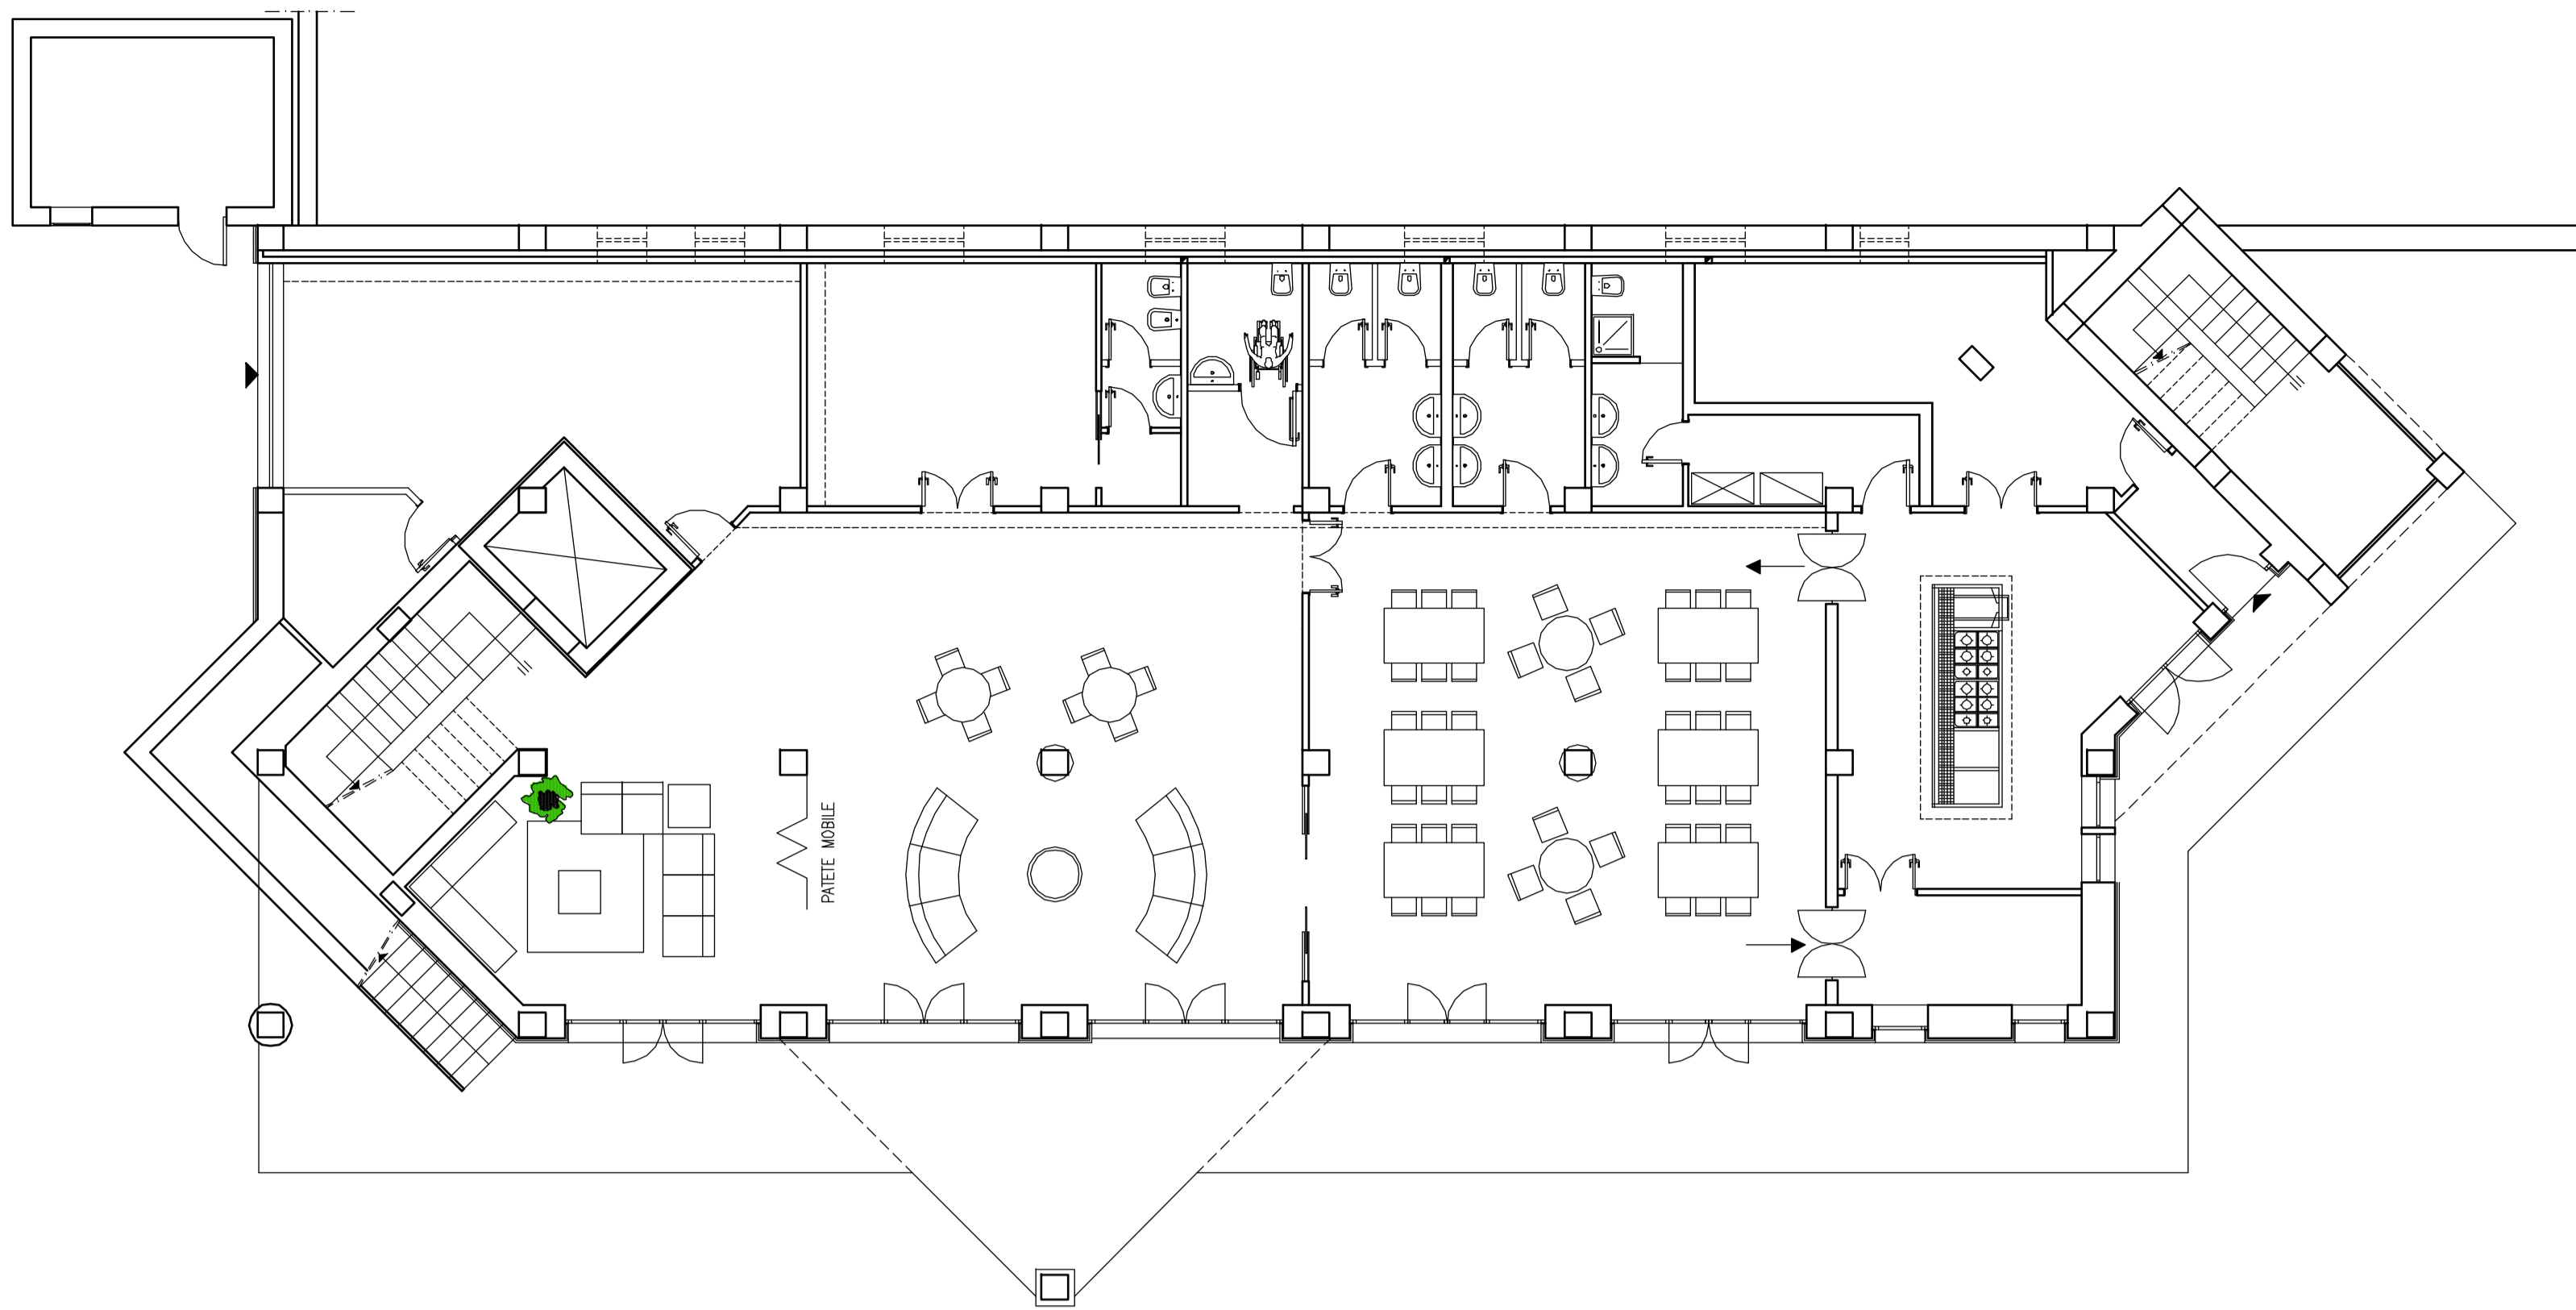

Pianta piano terra

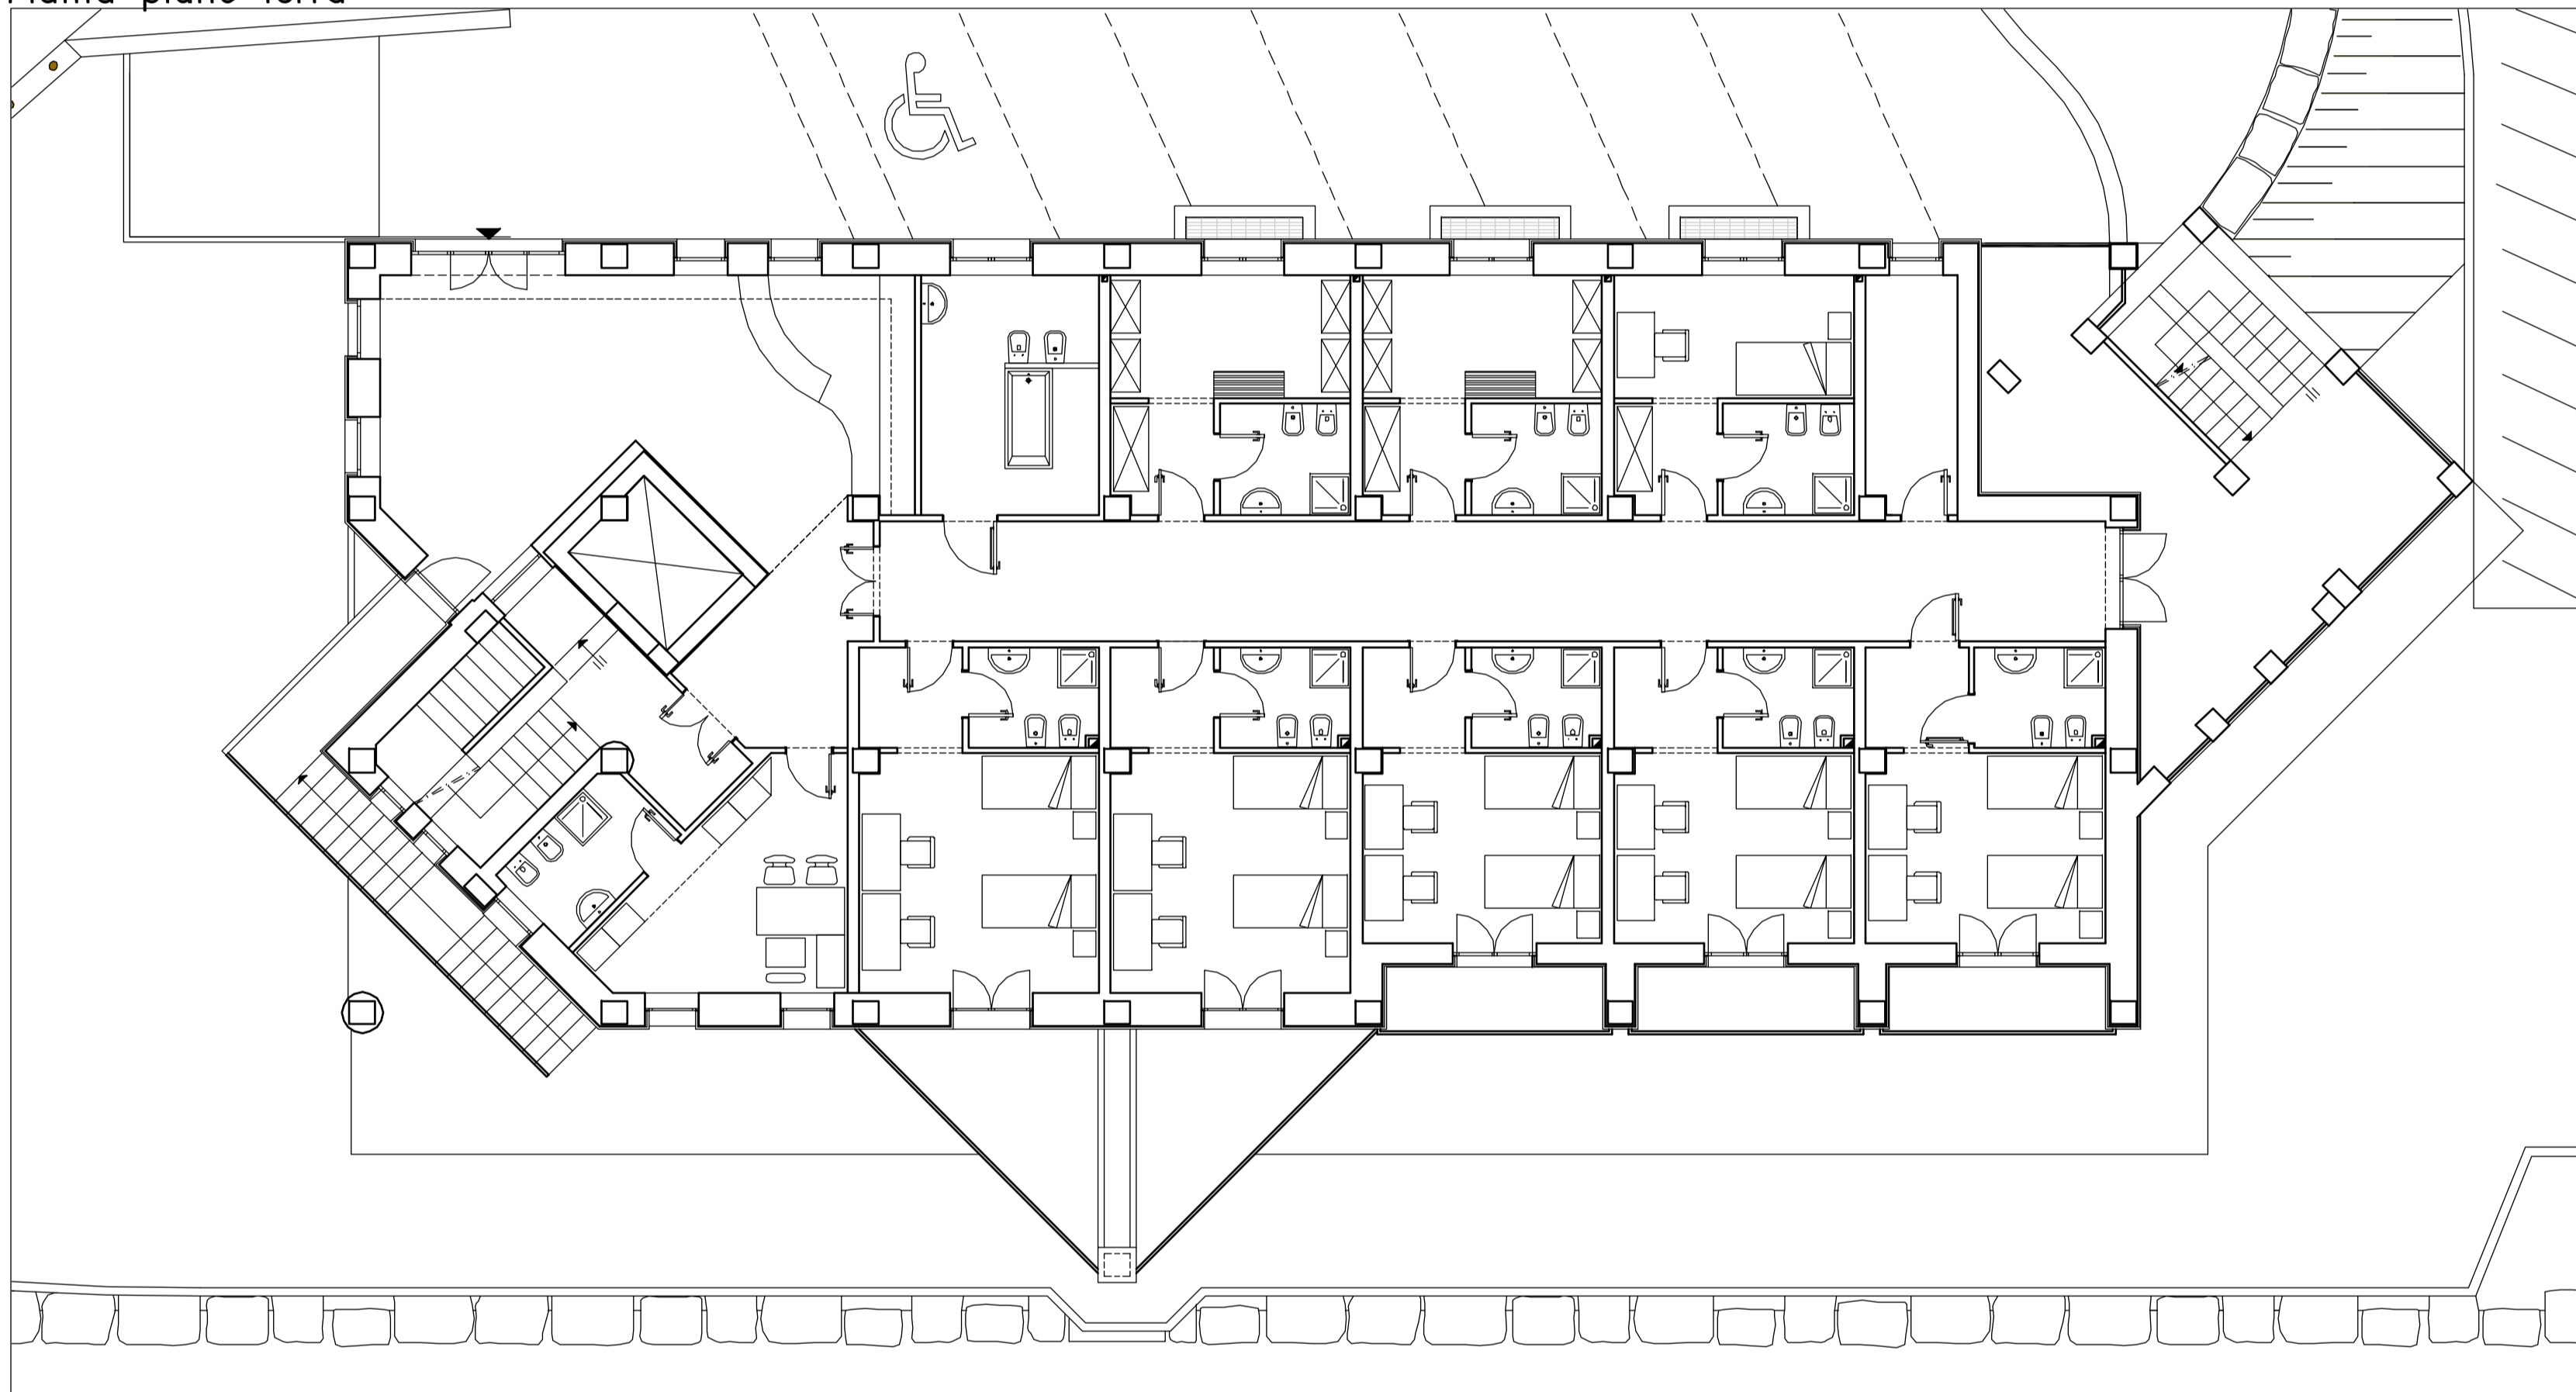

Pianta piano primo

